

Gemeinde Lindlar

1. Änderung Innenbereichssatzung - Bolzenbach-Unterschümmerich -


Maßstab 1 : 500

Planzeichenerklärung

1. Bauweise, Baulinien, Baugrenzen



Baugrenze

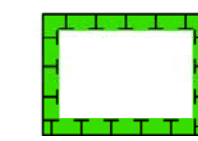

Umgrenzung von Flächen für Maßnahmen zum Schutz, zur Pflege und zur Entwicklung von Natur und Landschaft (§ 5 Abs. 2 Nr. 10 und Abs. 4 BauGB)

3. Sonstige Planzeichen



Grenze des räumlichen Geltungsbereichs

2. Planungen, Nutzungsregelungen, Maßnahmen und Flächen für Maßnahmen zum Schutz, zur Pflege und zur Entwicklung von Natur und Landschaft (§ 5 Abs. 2 Nr. 10 und Abs. 4 BauGB)



© Geobasisdaten: Oberbergischer Kreis, Geoinformation und Liegenschaftskataster, Gummersbach



© Geobasisdaten: Oberbergischer Kreis, Geoinformation und Liegenschaftskataster, Gummersbach

Verfahrensvermerke

AUFSTELLUNGSBESCHLUSS

Gem. § 2 Abs. 1 BauGB beschloss der Bau-, Planungs und Umweltausschuss der Gemeinde Lindlar am die Aufstellung einer Satzung für dieses Gebiet.

Lindlar, den

Bürgermeister

BEKANNTMACHUNG

Der Beschluss des Bau-, Planungs- und Umweltausschuss der Gemeinde Lindlar zur Aufstellung dieser Satzung vom wurde amortsüblich bekannt gemacht.

Lindlar, den

Bürgermeister

Beteiligungsverfahren

Der betroffenen Öffentlichkeit wurde Gelegenheit zur Stellungnahme innerhalb einer angemessenen Frist gegeben, bzw. die Auslegung hat gemäß § 3 Abs. 2 BauGBbisstattgefunden.
Die berufenen Behörden und sonstigen Träger öffentlicher Belange hatten Gelegenheiten zur Abgabe einer Stellungnahme bzw. wurden beteiligt nach § 4 Abs. 2 BauGB.

Lindlar, den

Bürgermeister

SATZUNGSBESCHLUSS

Diese Satzung ist aufgrund des § 34 Abs. 4 BauGB in Verbindung mit den §§7 und 41 der Gemeindeordnung für das Land NRW ambeschlossen worden.

Lindlar, den

Bürgermeister

BEKANNTMACHUNG

Diese Satzung ist aufgrund des § 34 Abs. 4 BauGB in Verbindung mit den §§7 und 41 der Gemeindeordnung für das Land NRW ambeschlossen worden.


In der Bekanntmachung der Satzung wurde auf die Vorschriften des §44 Abs. 3, Satz 1 u. 2 sowie Abs. 4 BauGB hingewiesen.

Die Satzung wird mit der Bekanntmachung vom rechtsverbindlich.

Lindlar, den

Bürgermeister

Übersichtsplan 1 : 5000

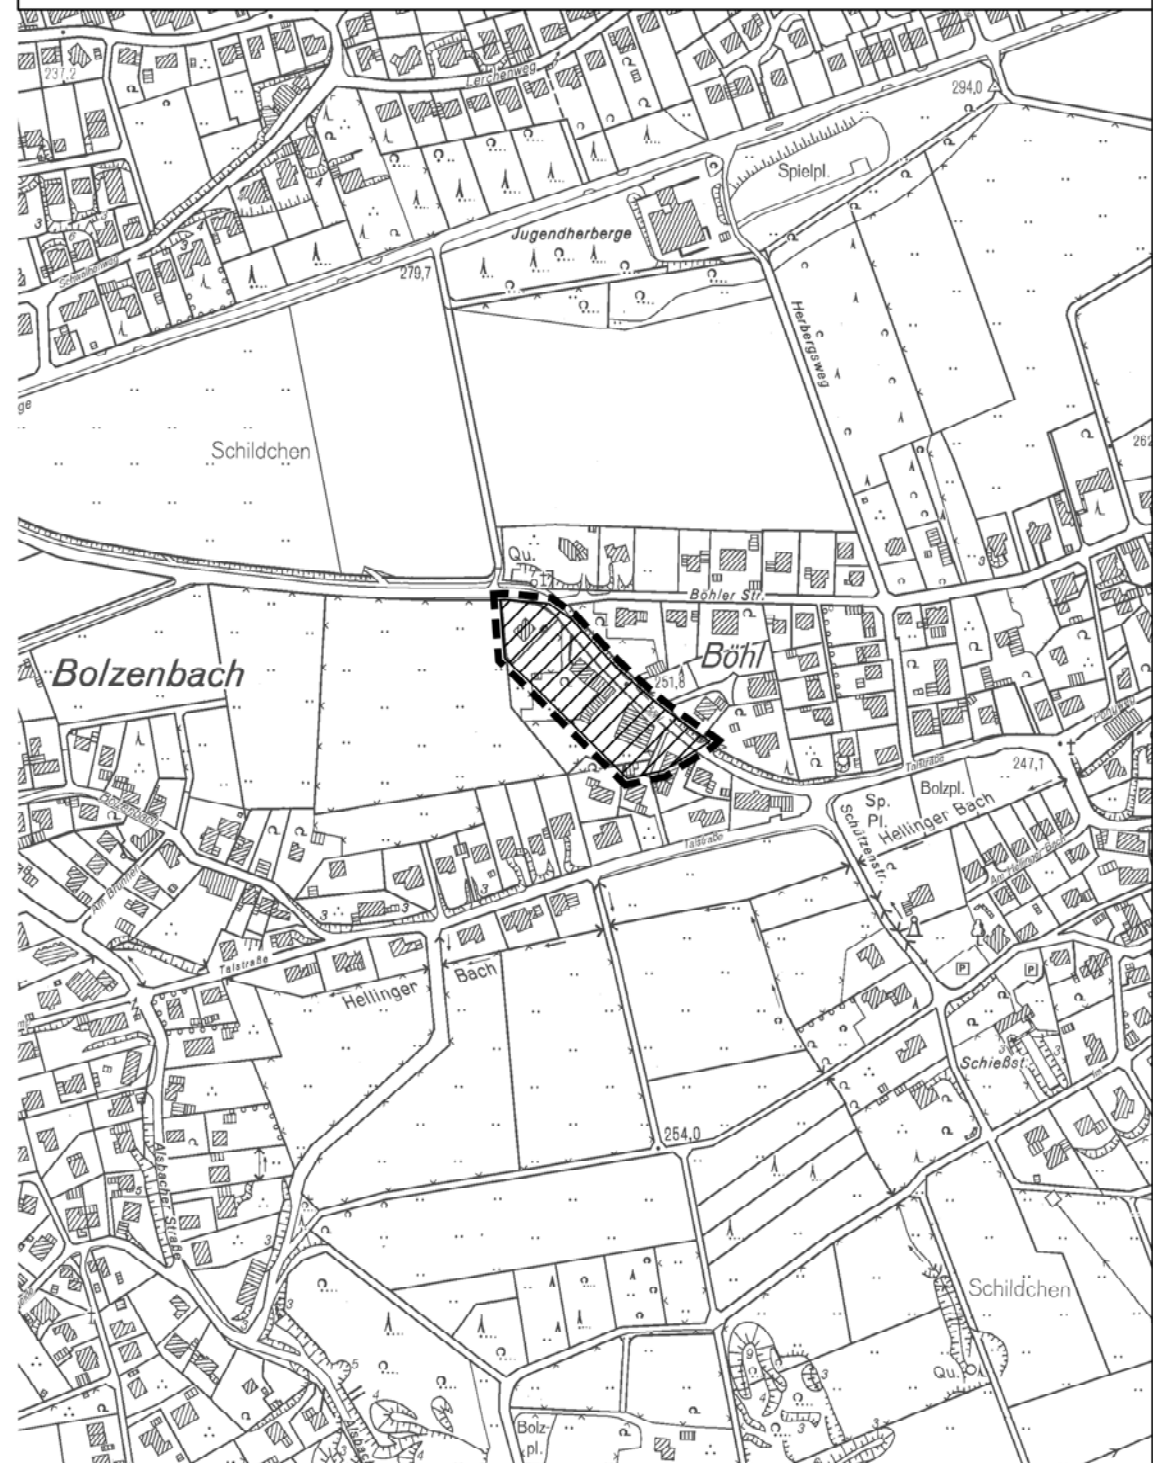

© Geobasisdaten: Oberbergischer Kreis, Geoinformation und Liegenschaftskataster, Gummersbach

GEMEINDE LINDLAR

Innebereichssatzung - Bolzenbach/ Unterschümmerich - 1. Änderung

Maßstab 1 : 500 Datum 26.06.2018